

Regionales Radwegekonzept Westmecklenburg


Ausbau von Radwegen an der MEW und dem Störkanal

Konzipierte Trasse für Radweg an Müritz-Elde-Wasserstraße und Störkanal (Quelle: Pöyry ibs GmbH)

- Bestand**
- Radfernwegen
 - Regionale Radwanderwege
 - Regional bedeutsame Radrouten
 - Radrundwege

- Planung**
- Kommunaler Ausbaubedarf
 - Bundes- oder Landesstraße ohne Radweg

- Grenze**
- Kreisgrenze

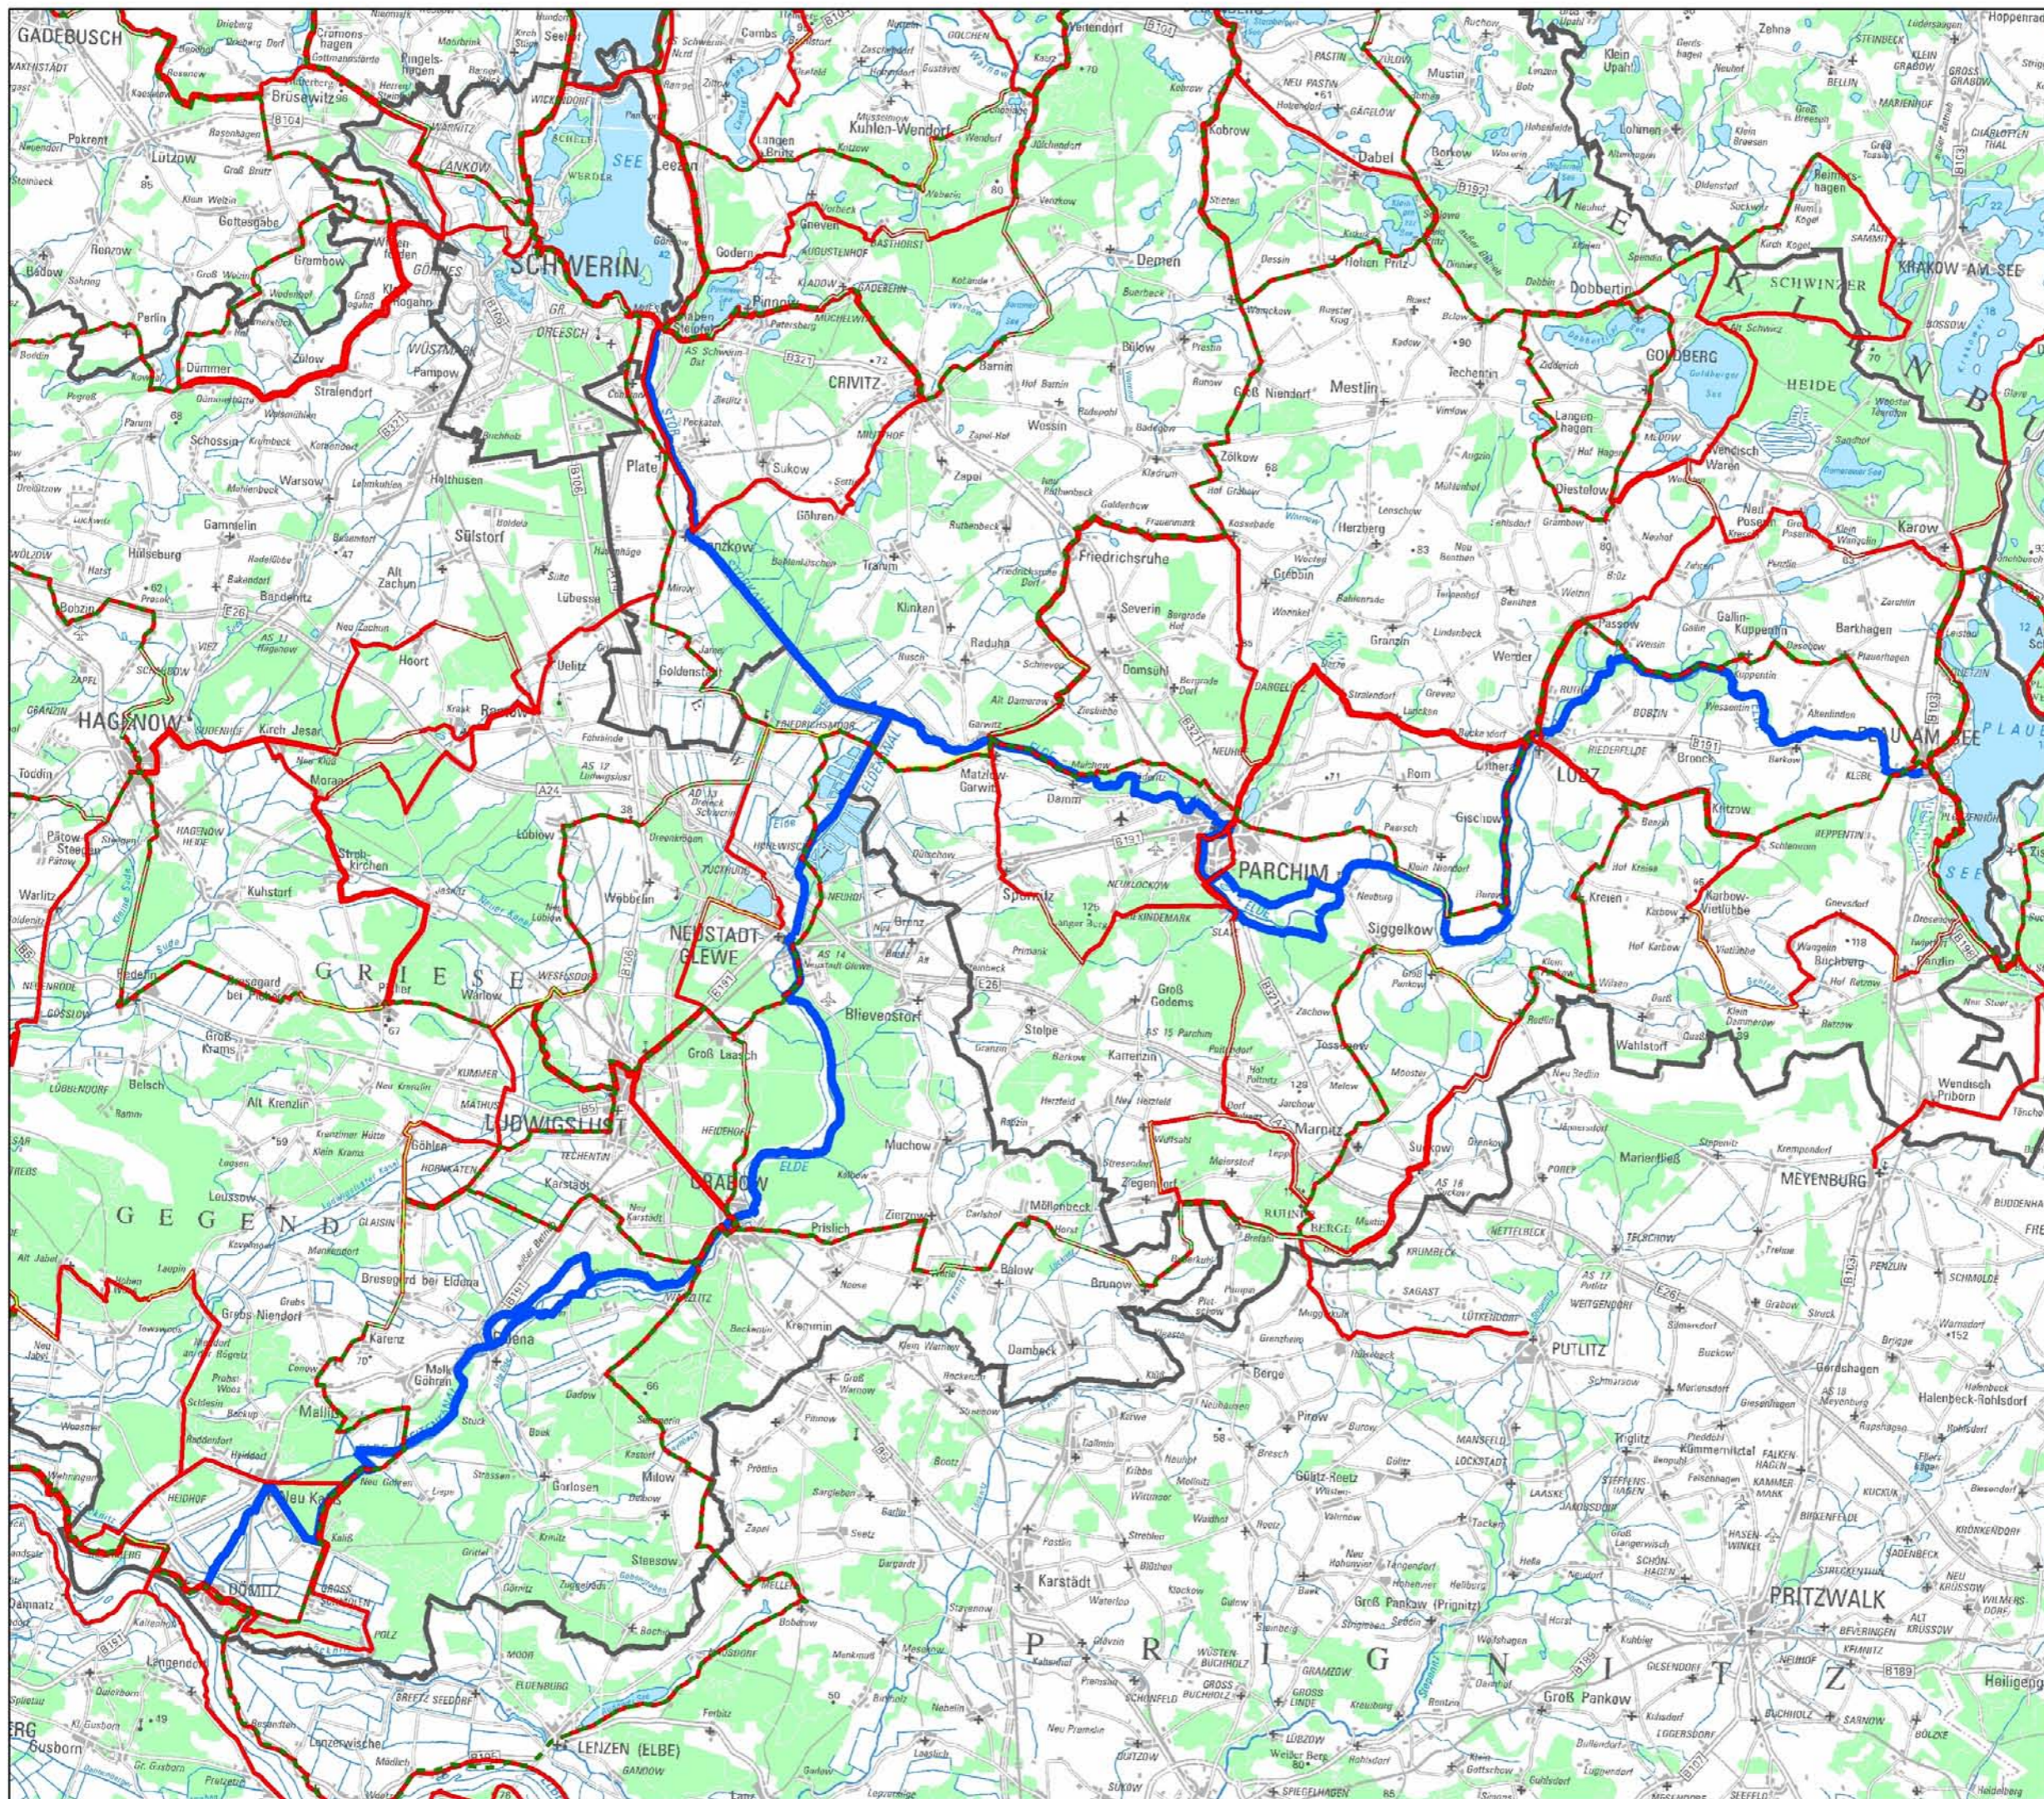

Amt für Raumordnung und Landesplanung
 Westmecklenburg
 M 1:250 000
 Stand: 4. November 2009
 Kartengrundlage TK 250
 Mecklenburg-Vorpommern, LVermA M-V
 Vervielfältigung nur mit Erlaubnis des Herstellers.
 Als Vervielfältigung, auch von Teilen gelten z.B. Nachdruck,
 Fotokopie, Mikroverfilmung, Digitalisieren, Scannen sowie
 Speicherung auf Datenträgern.