


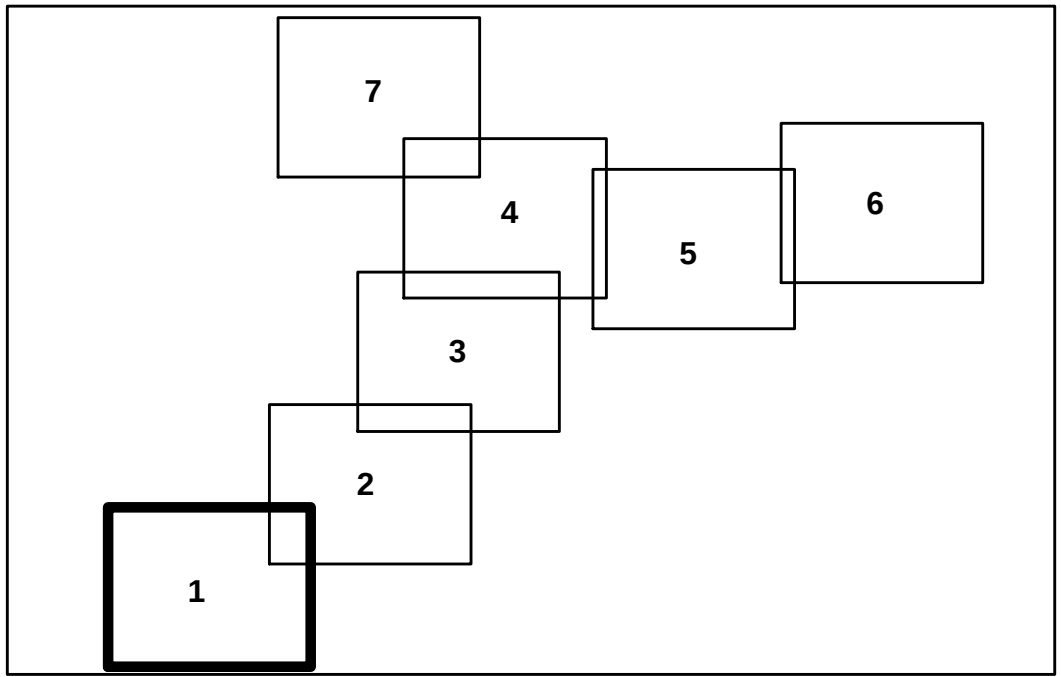

Legende

Touristische Informationen

- Schleuse
- Wasserwanderrastplatz
- Zeltplatz
- Hafen
- Pension
- Hotel
- Restaurant

Schutzgebiete

- Naturschutzgebiet
- FFH-Gebiet
- Vogelschutzgebiet
- Landschaftsschutzgebiet

Radwegabschnitte

Radwegkonzept (Pöyry ibs GmbH)

- geplanter Radweg Asphalt 3,0 m breit
- bestehende Wege (werden im Konzept als Umleitung genutzt)
- geplante Umverlegung LO (wird im Konzept als Umleitung genutzt)
- bestehende Spurbahnen (keine Betriebswege der WSV)
- bestehende Waldwege (werden im Konzept als Umleitung genutzt)

Betriebswege und Dammstrecken (WSV)

- Betriebsweg vorhanden
- Betriebsweg vorhanden/ Dammstrecke der WSV
- kein Betriebsweg
- kein Betriebsweg/ Dammstrecke der WSV

4. L km 9,5 - km 11,5 Beschriftung der Radwegabschnitte mit Kilometrierung der Wasserstraße

L = Weg auf dem linken Ufer
R = Weg auf dem rechten Ufer

Radwege aus dem

Regionalen Radwegkonzept Westmecklenburg (RPV WM)

sonstige Reit- und Wanderwege

- regional bedeutsame Radtour (RPV WM)
- regionaler Radwanderweg (RPV WM)
- Reitwege
- Europäischer Fernwanderweg e10
- kommunaler Investitionsbedarf (RPV WM)
- fehlender Radweg an Bundes- und Landesstraßen (RPV WM)

Radwege der Radwanderoffensive

Mecklenburg-Vorpommern

- Mecklenburgischer Seen-Radfernweg
- Elberadferweg
- Eldetal Rundweg
- Eldetal Schaalsee-Rundweg
- Residenzstädte Rundweg

Quellenverweis:
bestehende Rad-, Reit- und Wanderwege / Amt für Raumordnung und Landesplanung Westmecklenburg
Schutzgebiete National und International / Landesamt für Umwelt - Naturschutz und Geologie Mecklenburg Vorpommern
Berechnungen an Bundeswasserstraßen / Wasser-Schiffahrtsamt Lauenburg
Rastdaten / Landesvermessungsamt Mecklenburg Vorpommern

Index	Bauart	Ges.	Datum	Ges.
-------	--------	------	-------	------



Konzept zum Ausbau von Radwegen
an der Müritz-Elde-Wasserstraße (von Dömitz bis Plau)
und der Stör-Wasserstraße (von Schwerin bis zum Eldedreieck)

Zeichnungs-Nr. 1.00226.000.00.01	Datum	Name
Arbeits 1	Bearb. 12/07	Rast-Hof
Maßstab 1 : 25.000	Ges. 12/07	gez. Rastig
Plangröße A1	Ges.	gez. Astmus

DER AUFTRAGGEBER Regionaler Planungsverband Westmecklenburg Pampower Straße 50a 19061 Schwerin	DER PLANVERFASSEN Schwerin, den 11.12.2007 PÖYRY ibs GmbH 19061 SCHWERN • ELLERREID 7 Tel. 0385 6382-0 gez. L.V. Dittmer
---	--