
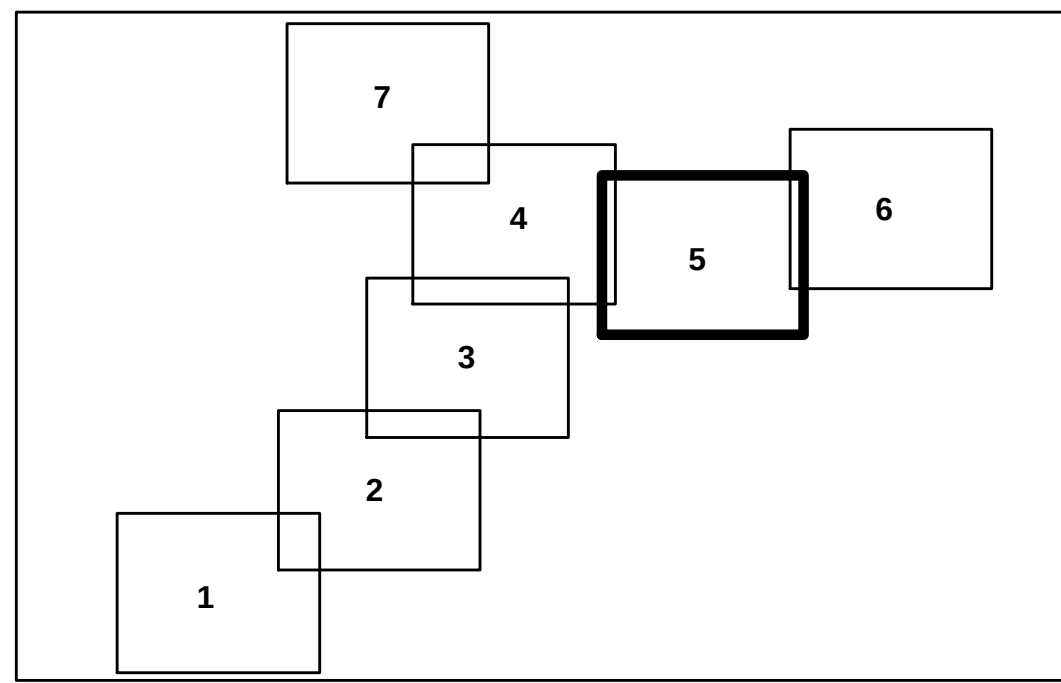


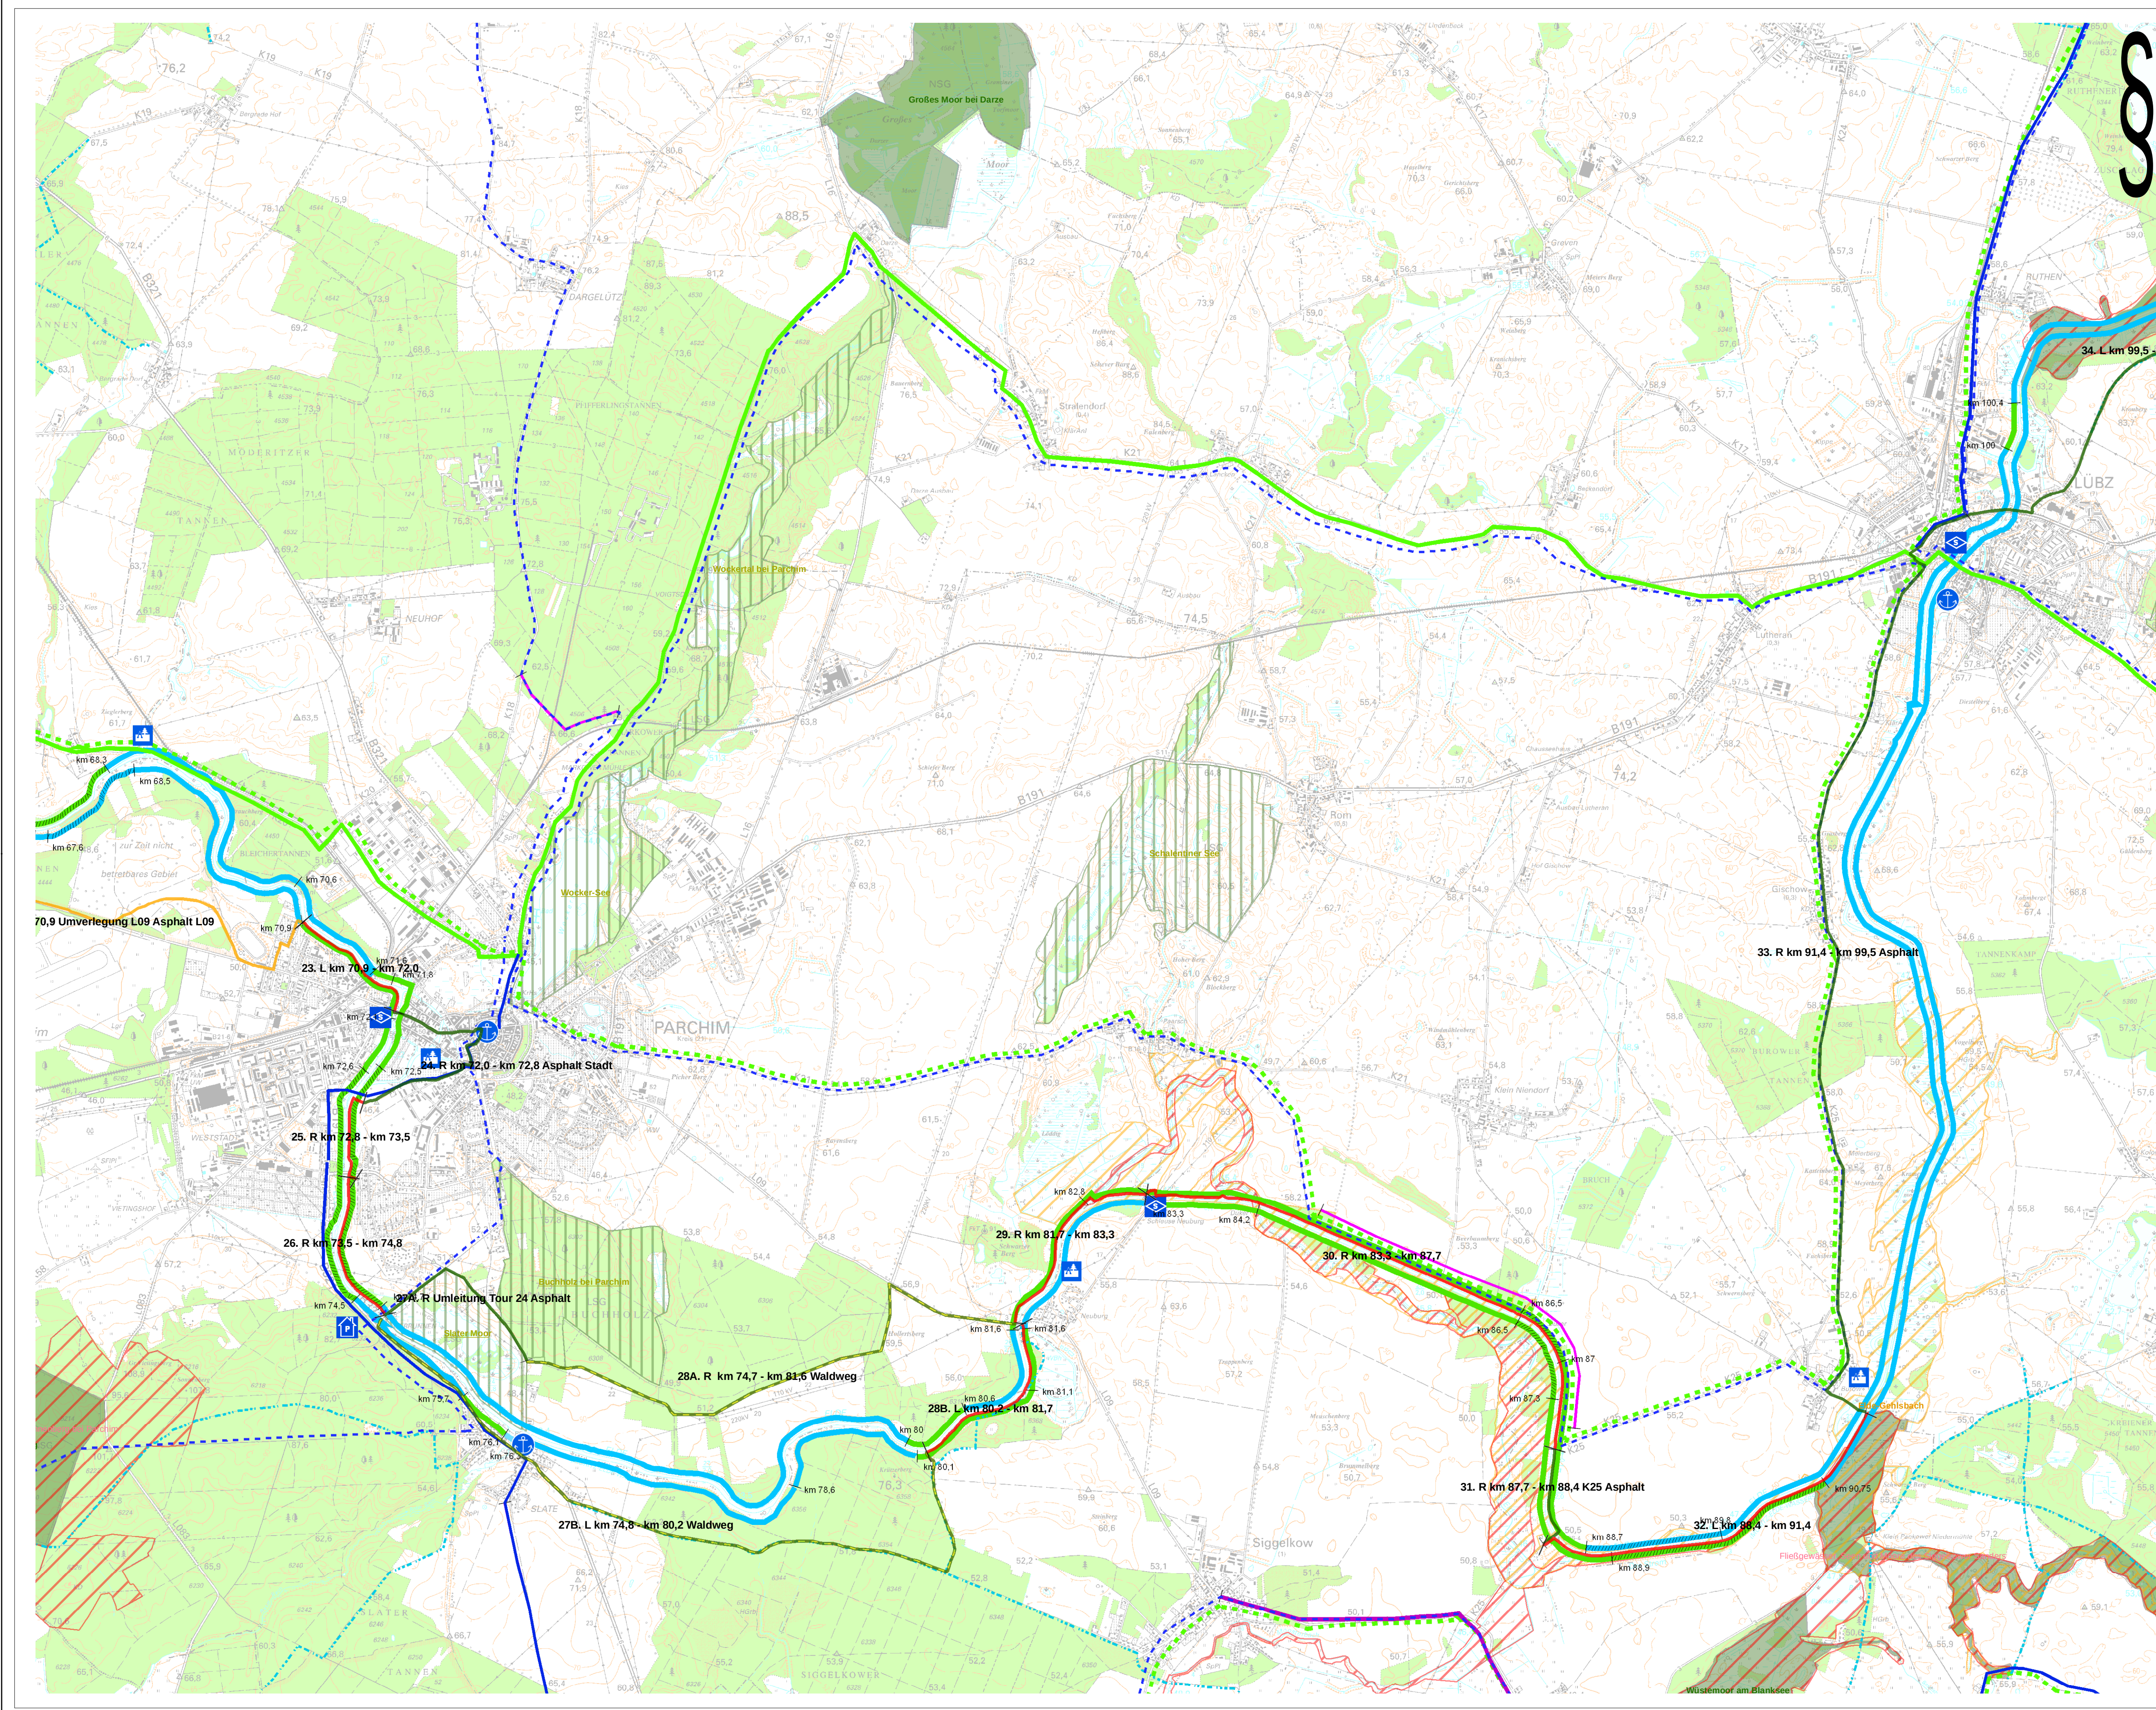

Legende

Touristische Informationen

- Schleuse
- Wasserwanderrastplatz
- Zeltplatz
- Hafen
- Pension
- Hotel
- Restaurant

Schutzgebiete

- Naturschutzgebiet
- FFH-Gebiet
- Vogelschutzgebiet
- Landschaftsschutzgebiet

Radwegabschnitte

Radwegkonzept (Pöyry ibs GmbH)

- geplanter Radweg Asphalt 3,0 m breit
- bestehende Wege (werden im Konzept als Umleitung genutzt)
- geplante Umverlegung L09 (wird im Konzept als Umleitung genutzt)
- bestehende Spurbahnen (keine Betriebswege der WSV) (werden im Konzept als Umleitung genutzt)
- bestehende Waldwege (werden im Konzept als Umleitung genutzt)

Betriebswege und Dammstrecken (WSV)

- Betriebsweg vorhanden
- Betriebsweg vorhanden/ Dammstrecke der WSV
- kein Betriebsweg
- kein Betriebsweg/ Dammstrecke der WSV

4. L km 9,5 - km 11,5 Beschriftung der Radwegabschnitte mit Kilometrierung der Wasserstraße L = Weg auf dem linken Ufer R = Weg auf dem rechten Ufer

Radwege aus dem

Regionalen Radwegkonzept

Westmecklenburg (RPV WM)

sonstige Reit- und Wanderwege

- regional bedeutsame Radtour (RPV WM)
- regionaler Radwanderweg (RPV WM)
- Reitwege
- Europäischer Fernwanderweg e10
- kommunaler Investitionsbedarf (RPV WM)
- fehlender Radweg an Bundes- und Landesstraßen (RPV WM)

Radwege der Radwanderwegoffensive

Mecklenburg-Vorpommern

- Mecklenburgischer Seen-Radlerweg
- Eberaderfemweg
- Eldetal Rundweg
- Eldetal Schaalsee-Rundweg
- Residenzstädte Rundweg

Quellenverzeichnis: bestehende Rad- Reit- und Wanderwege / Amt für Raumordnung und Landesplanung Westmecklenburg Schutzgebiete National und International / Landesamt für Umwelt, Naturschutz und Geologie Mecklenburg Vorpommern Bestandslage in Bundeswasserstraßen / Wasser-Schiffahrtsamt Lauenburg Rasterdaten / Landesvermessungsamt Mecklenburg Vorpommern

Index	Blatt			Gez.		Datum		Gepr.	
 PÖYRY									
Konzept zum Ausbau von Radwegen an der Müritz-Elde-Wasserstraße (von Dönitz bis Plau) und der Stör-Wasserstraße (von Schwerin bis zum Eldedreieck)									
Zeichnungs-Nr. 1.00226.000.00.05 Arbeits- 5 Maßstab 1 : 25.000 Plangröße A1				Detailkarten					
DER AUFTRAGGEBER Regionaler Planungsverband Westmecklenburg Pampower Straße 50a 19061 Schwerin				DER PLANVERFASSEN Schwerin, den 11.12.2007 PÖYRY Ibs GmbH 19061 SCHWERIN • ELLERFRED 7 Tel. 0385 6382-0 gez. L.V. Dittmer					